


PLANTA GENERAL
E(A1)= 1:200

SUP. CONSTRUIDAS PLANTA GARAJE	
GARAJE	785.70 m ²
ZONAS COMUNES	30.37 m ²
TOTAL SUPERFICIE CONSTRUIDA	816.07 m²

SUPERFICIES ÚTILES PLANTA SÓTANO	
0.1 PLAZAS	518.59 m ²
0.2 ACCESOS Y VIALES	236.25 m ²
0.4 VESTIBULO INDEPENDENCIA	6.43 m ²
0.5 C. INSTALACIONES	10.72 m ²
5.4 ESCALERA PROTEGIDA	5.38 m ²
SUPERFICIE UTIL TOTAL	777.37 m²

Área computable con parte proporcional	
PLAZA	
24 (Rd2.1)	26.76 m ²
25	21.09 m ²
26	20.80 m ²
27	19.53 m ²
28	19.56 m ²
29	19.25 m ²
30	38.57 m ²
31	19.71 m ²
32	19.39 m ²
33	19.71 m ²
34	26.71 m ²
35	19.72 m ²
36	19.70 m ²
37	20.12 m ²
38	19.49 m ²
39	19.46 m ²
40	19.32 m ²
41	18.57 m ²
42	20.88 m ²
43	25.32 m ²
44	22.24 m ²
45	23.23 m ²
46	23.32 m ²
47	23.30 m ²
48	23.30 m ²
49	23.25 m ²
50	25.58 m ²
51	30.00 m ²
52	27.25 m ²
53	23.17 m ²
54	23.17 m ²
55	23.58 m ²
56	23.51 m ²
57	23.92 m ²
TOTAL:	772.23 m²
	36

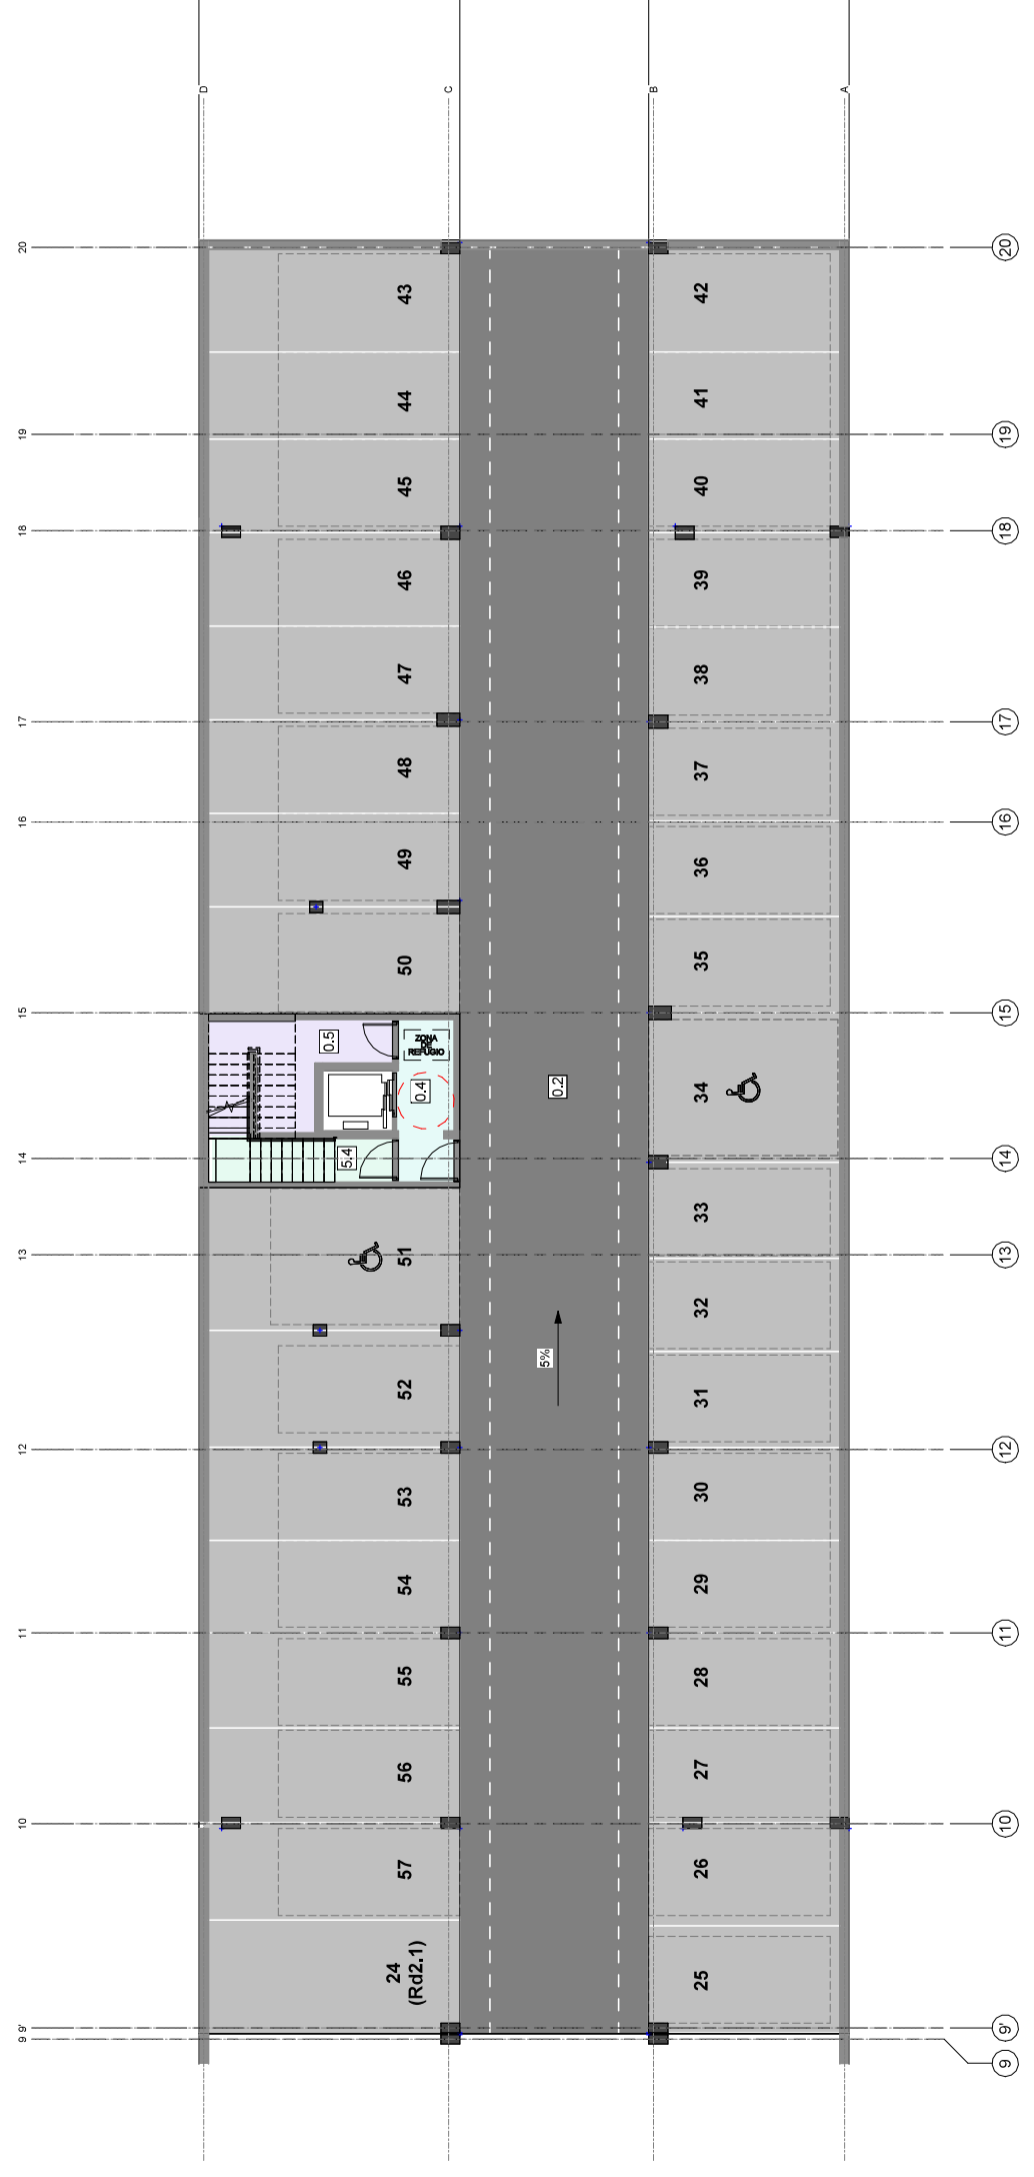

PLANTA SÓTANO Rd2.2a
E(A1)= 1:100

Documento promocional no vinculante ni contractual, sujeto a posibles variaciones por la Dirección Facultativa o requerimientos administrativos en fase de ejecución. Cocina y mobiliario no incluido, meramente orientativo.

	ERAGILEA PROIEKTUAREN EGILEAK(I) PROMOTOR AUTORES(D) DEL PROYECTO	IZENBURUA / TITULO 33 BABES OFIZIALEKO ETXEBIZITZA OLATZAR-en (LEZO) 33 VIVIENDAS DE PROTECCIÓN OFICIAL EN OLATZAR (LEZO)	IZENDAPENA DESIGNACIÓN ARQUITECTURA USOS Y SUPERFICIES PLANTA SÓTANO	Zbka / Nº A-01.1
	JAIME CARRETERO Arquitecto IÑAKO SILLERO Arquitecto	DATA / FECHA 2024ko MAIATZA MAYO 2024	ESKALA ESCALA (DIN A-1) Como se indica (DIN A-3)	ESKALA ESCALA (DIN A-1) Como se indica (DIN A-3)
E.201922G		sestra INGENIERIA Y ARQUITECTURA		